





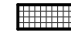

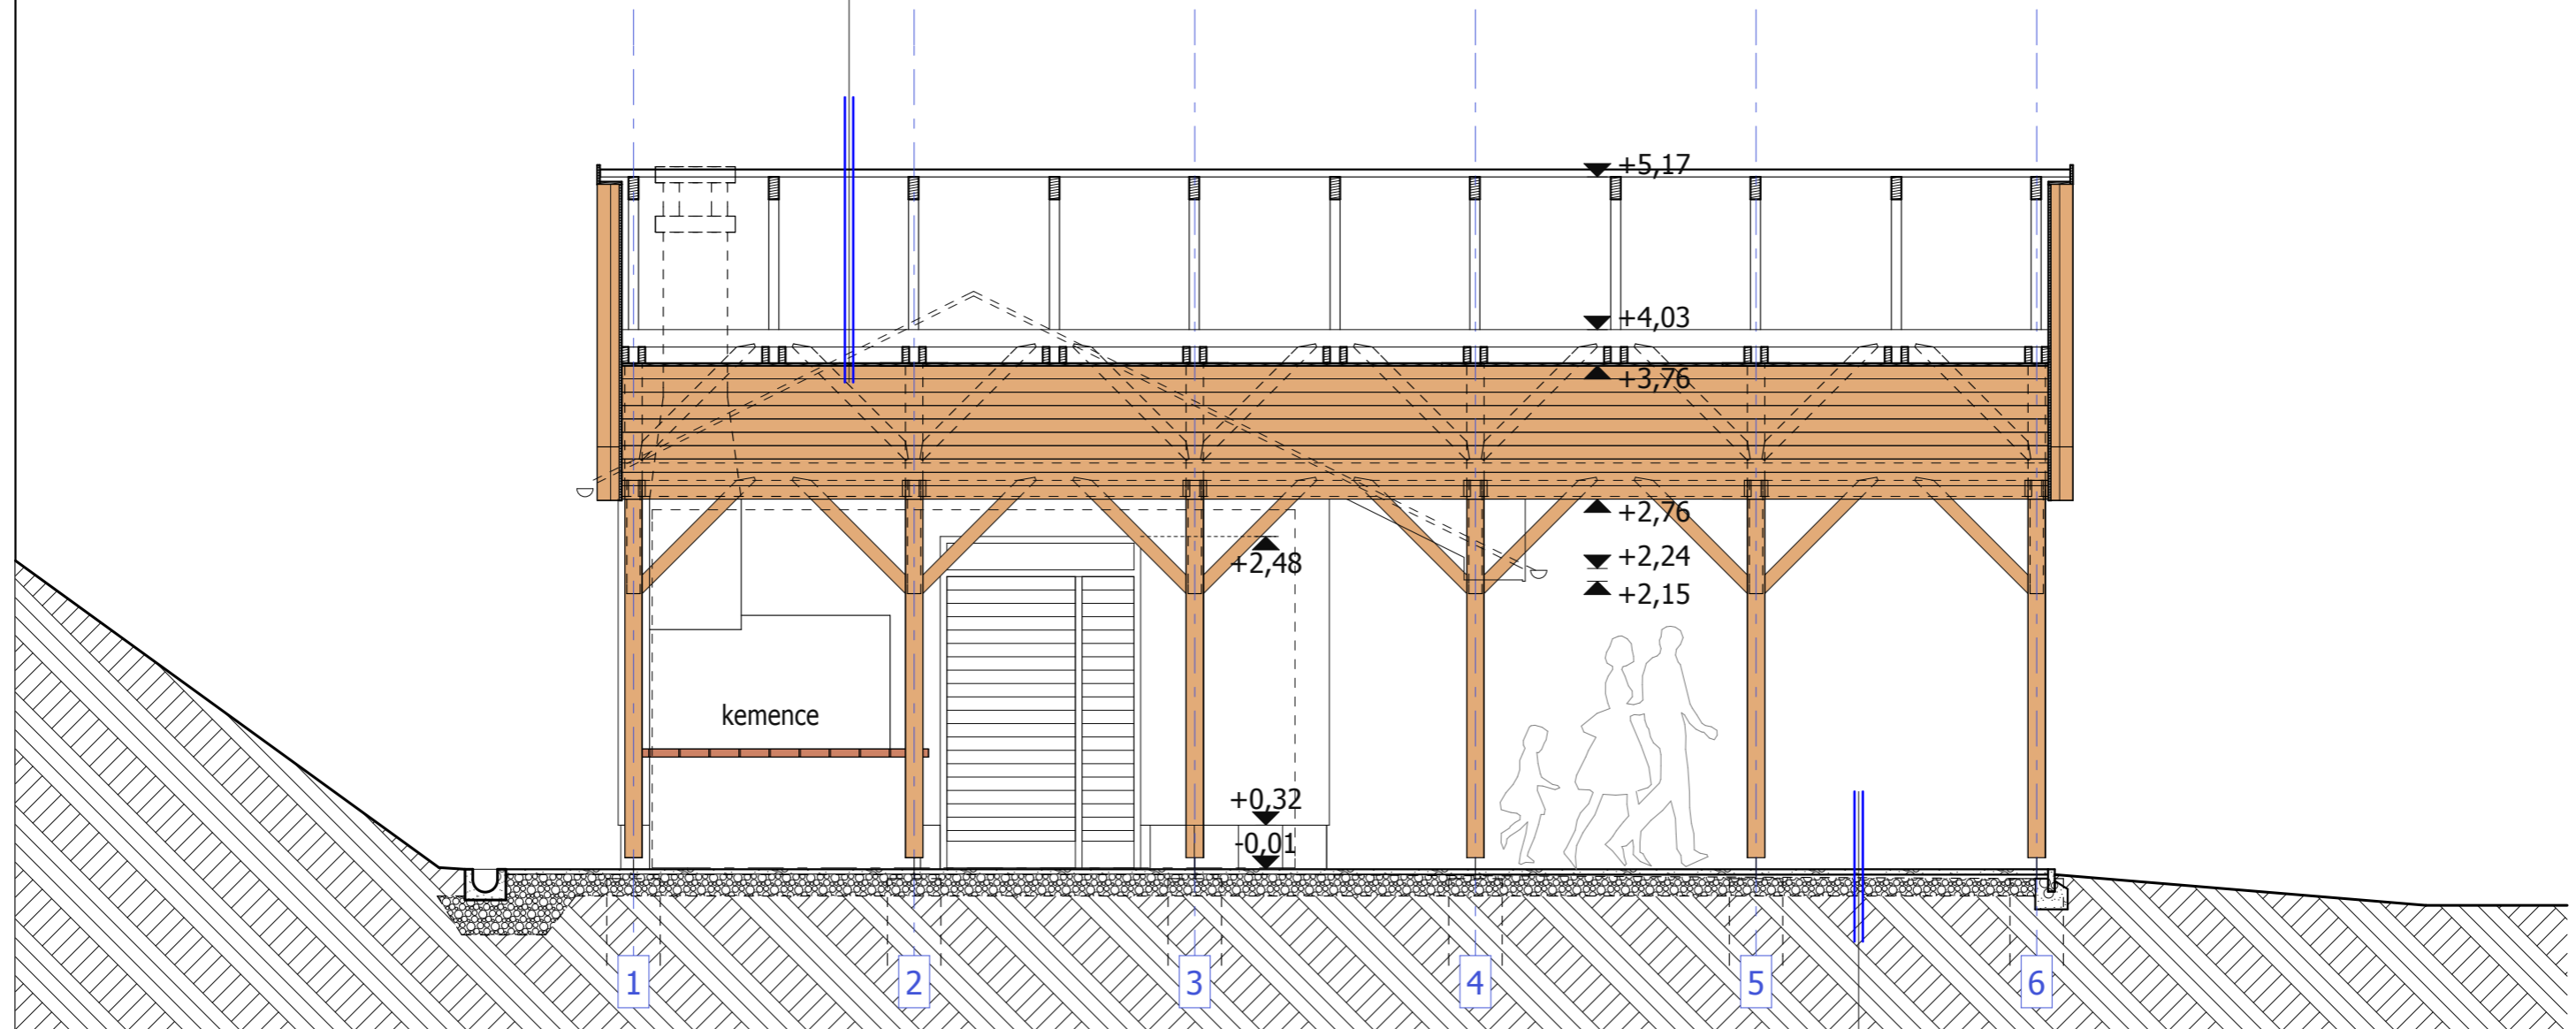


Anyagjelölés:

-  meglévő, megmaradó épületszerkezet
-  blokk téglafalazat
-  új gipszkarton válaszfal
-  monolit vasbeton
-  monolit beton
-  extrudált polisztirolhab hőszigetelés
-  expandált polisztirolhab hőszigetelés
-  szálal hőszigetelés (üveg-, kőzetgyapot)

- **Lindab Topline cserepeslemez**
- 3/5 cm lécezés**
- 5/5 cm ellenlécezés, kiszellőztetett légrés**
- 1 rtg. alátét fólia (Medifol TEC)**
- 7,5/15 cm szarufa**
- **búvótér**
- 2x5/12 cm fogópár**
- 12/1,4 cm fa lambéria burkolat**

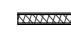

- 5 cm beton térkő szárazon rakva**
- 4 cm homok ágyazat**
- 15 cm tömörített homokos kavics**
- **termett talaj**