


- Lindab Topline cserepeslemez
 3/5 cm lécezés
 5/5 cm ellenlécezés, kiszellőztetett légrés
 1 rtg. alátét fólia (Medifol TEC)
 12/1,4 cm fa hajópadló burkolat
 10/15 cm szarufa

2 cm kültéri vörösfenyő teraszburkolat csavaros rögzítéssel
 5/15 cm vörösfenyő párnafa (40 cm-ként)
 15/15 cm fenyő gerenda
 ~100 cm kiszellőztetett bűvótér
 - termett talaj

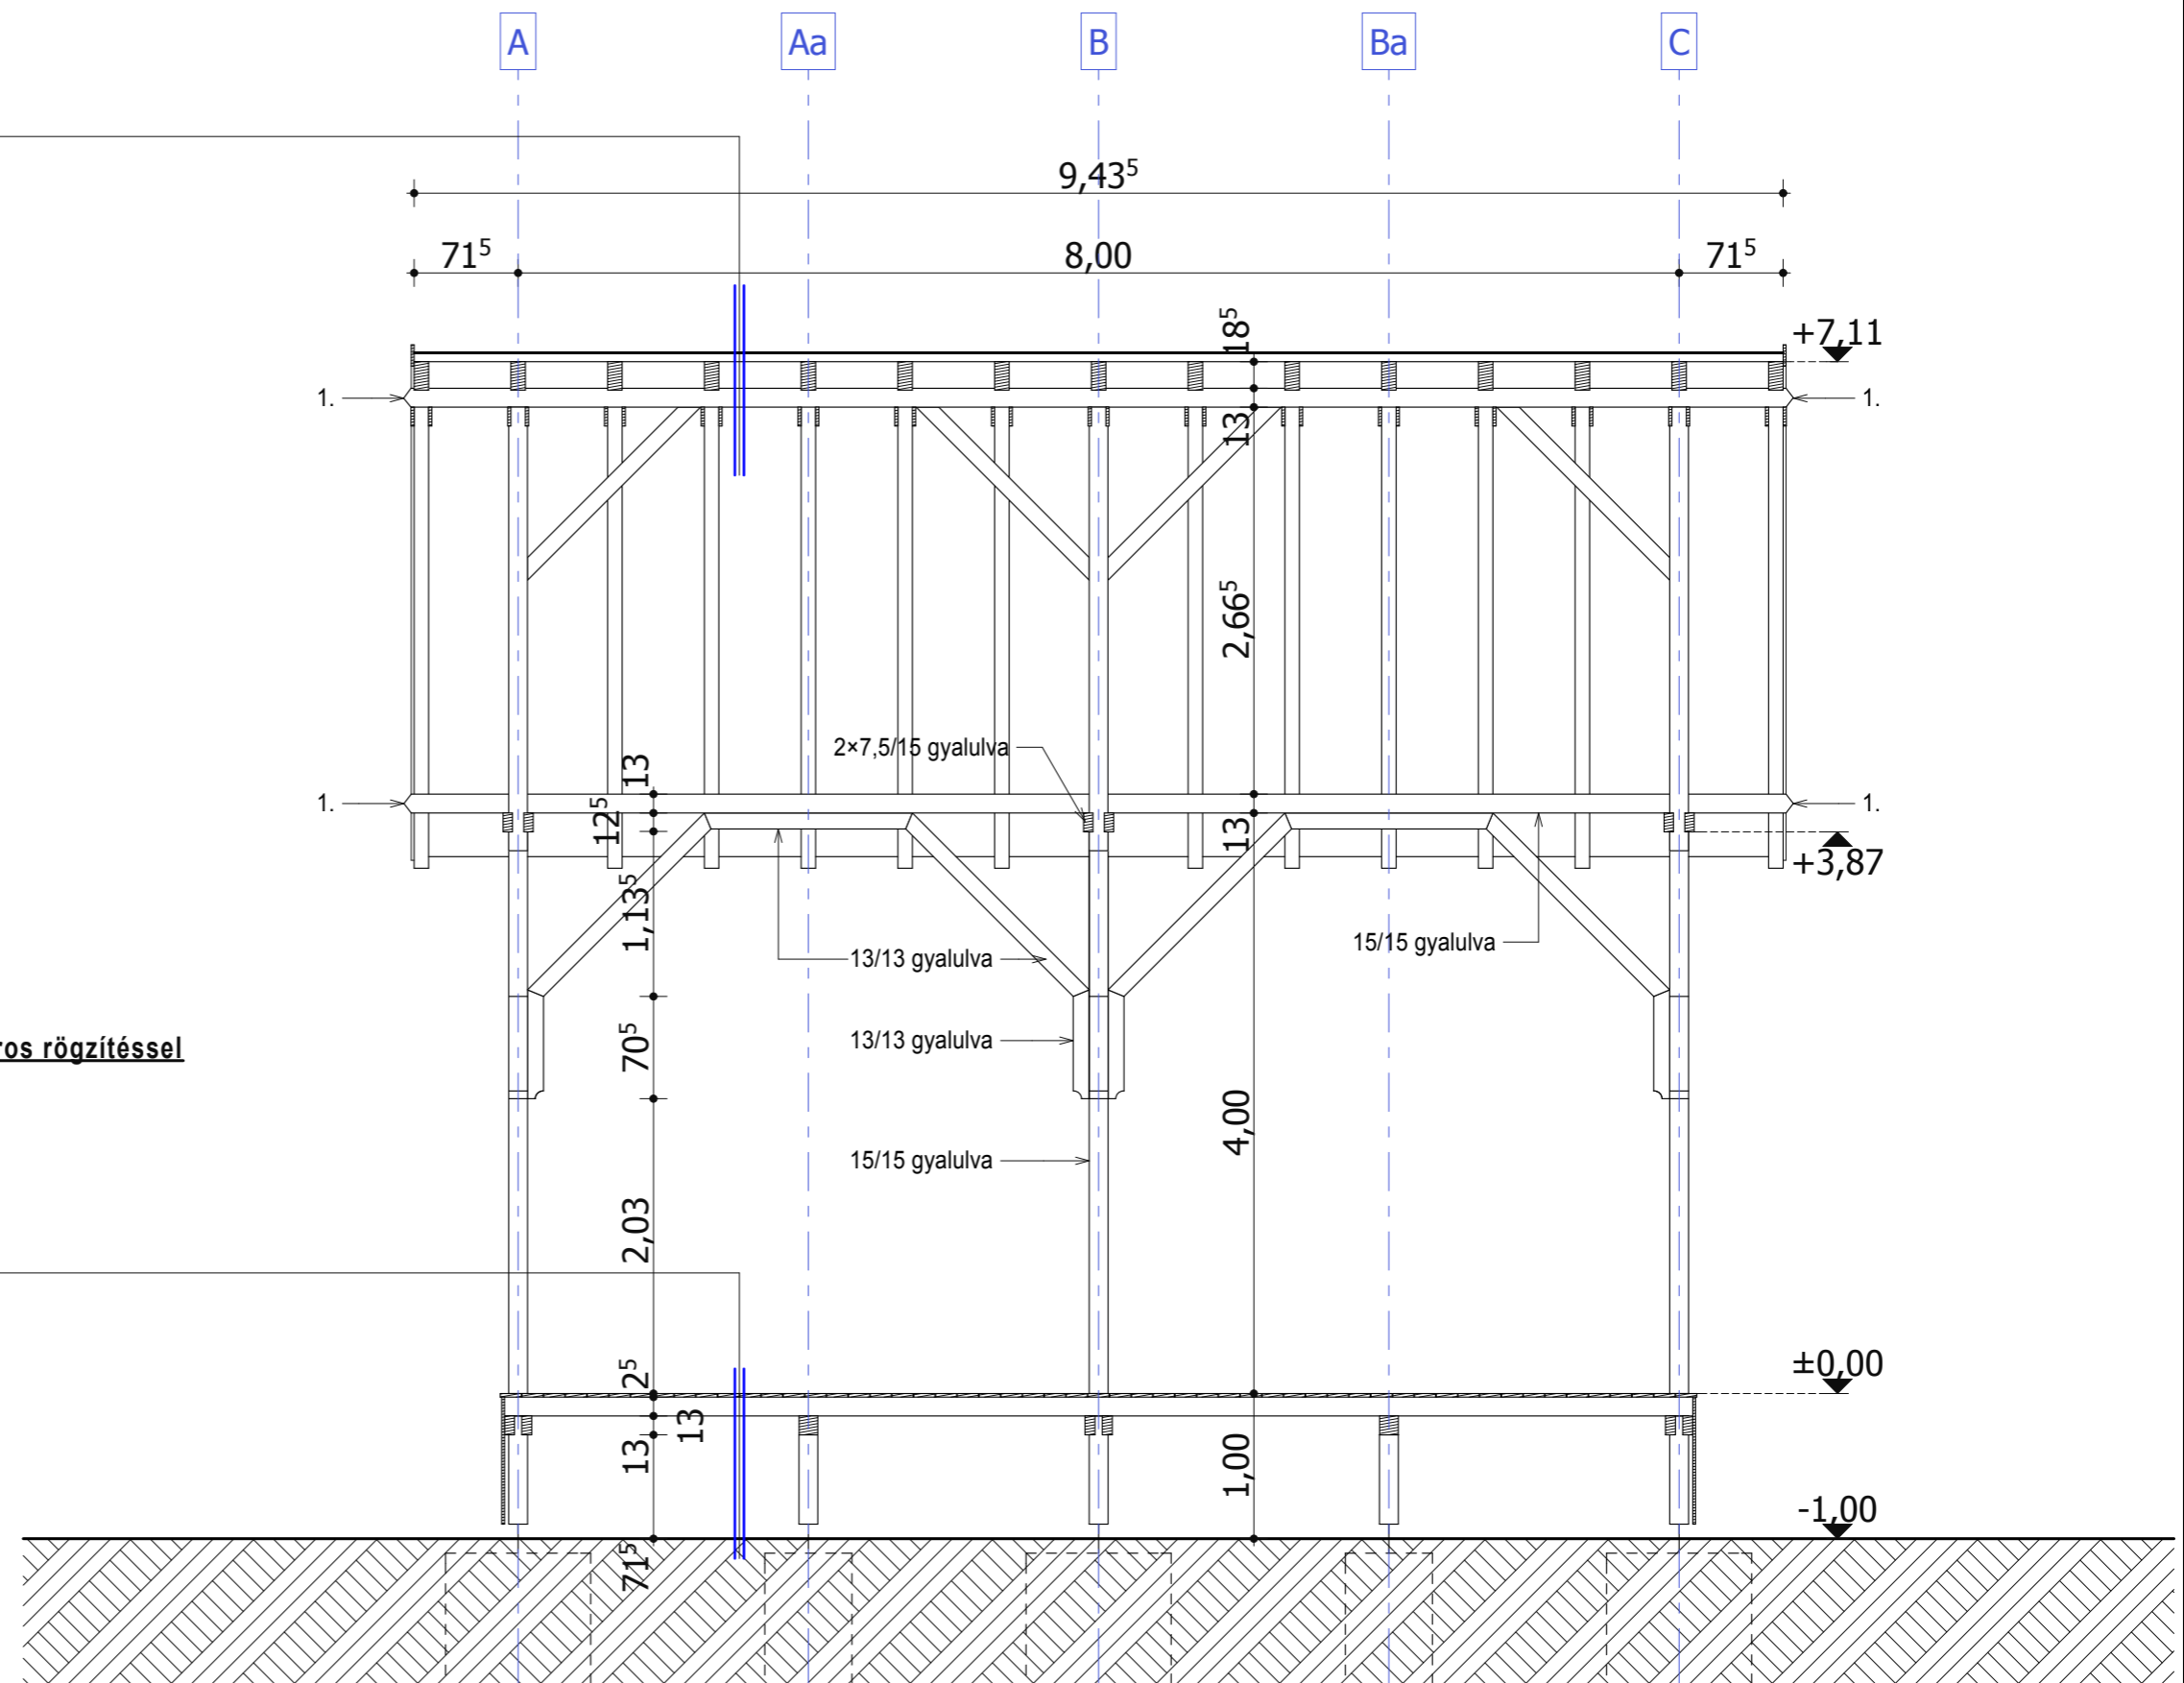

MEGJEGYZÉS: Rétegrendekben az aláhúzott kövér szöveg tervezett új szerkezeti réteget jelöl. 1.= tematikus faragvány szelemenvégen

RENDEZVÉNYTÉR Szarvaskő, Állomáskert, 173/2 hrsz

Építtető: Szarvaskő Község Önkormányzata 3323 Szarvaskő, II. Rákóczi Ferenc út 1.

Építész tervező: Punyi Imre 3323 Szarvaskő, II. Rákóczi Ferenc út 18., TN: É-10-0224, e-mail: egerbau93@gmail.com, tel: 06-20-3281073

M=1:50

ÉPÍTÉSZETI KIVITELEZÉSI TERV

MESE-SZÍN-PAD A-A METSZET

É-2

2018. november

