


HOMLOKZATFELÜLETEK:

- a lazúrozott fafelület - cseresznyeszín
- b lazúrozott hajópadló burkolat - cseresznyeszín
- c lazúrozott apácarács - cseresznyeszín
- d lazúrozott fa nyílászáró - cseresznyeszín
- e cserepeslemez tetőfedés (Lindab Topline - téglavörös)
- f trapézlemez tetőfedés (Lindab Coverline - téglavörös)
- g ereszcatornarendszer (Lindab Rainline - téglavörös)
- h festett acél bádogszerkezet; ablakpárkány, tetőszegély (Lindab - téglavörös)
- i homlokzatfesték vakolt falfelületen - fehér
- j festett vékonyvakolat homlokzati hőszigetelő rendszerben - zöld
- k műgyantakötésű lábazati díszvakolat - szürke
- l ragasztott greslap lábazat - mályva

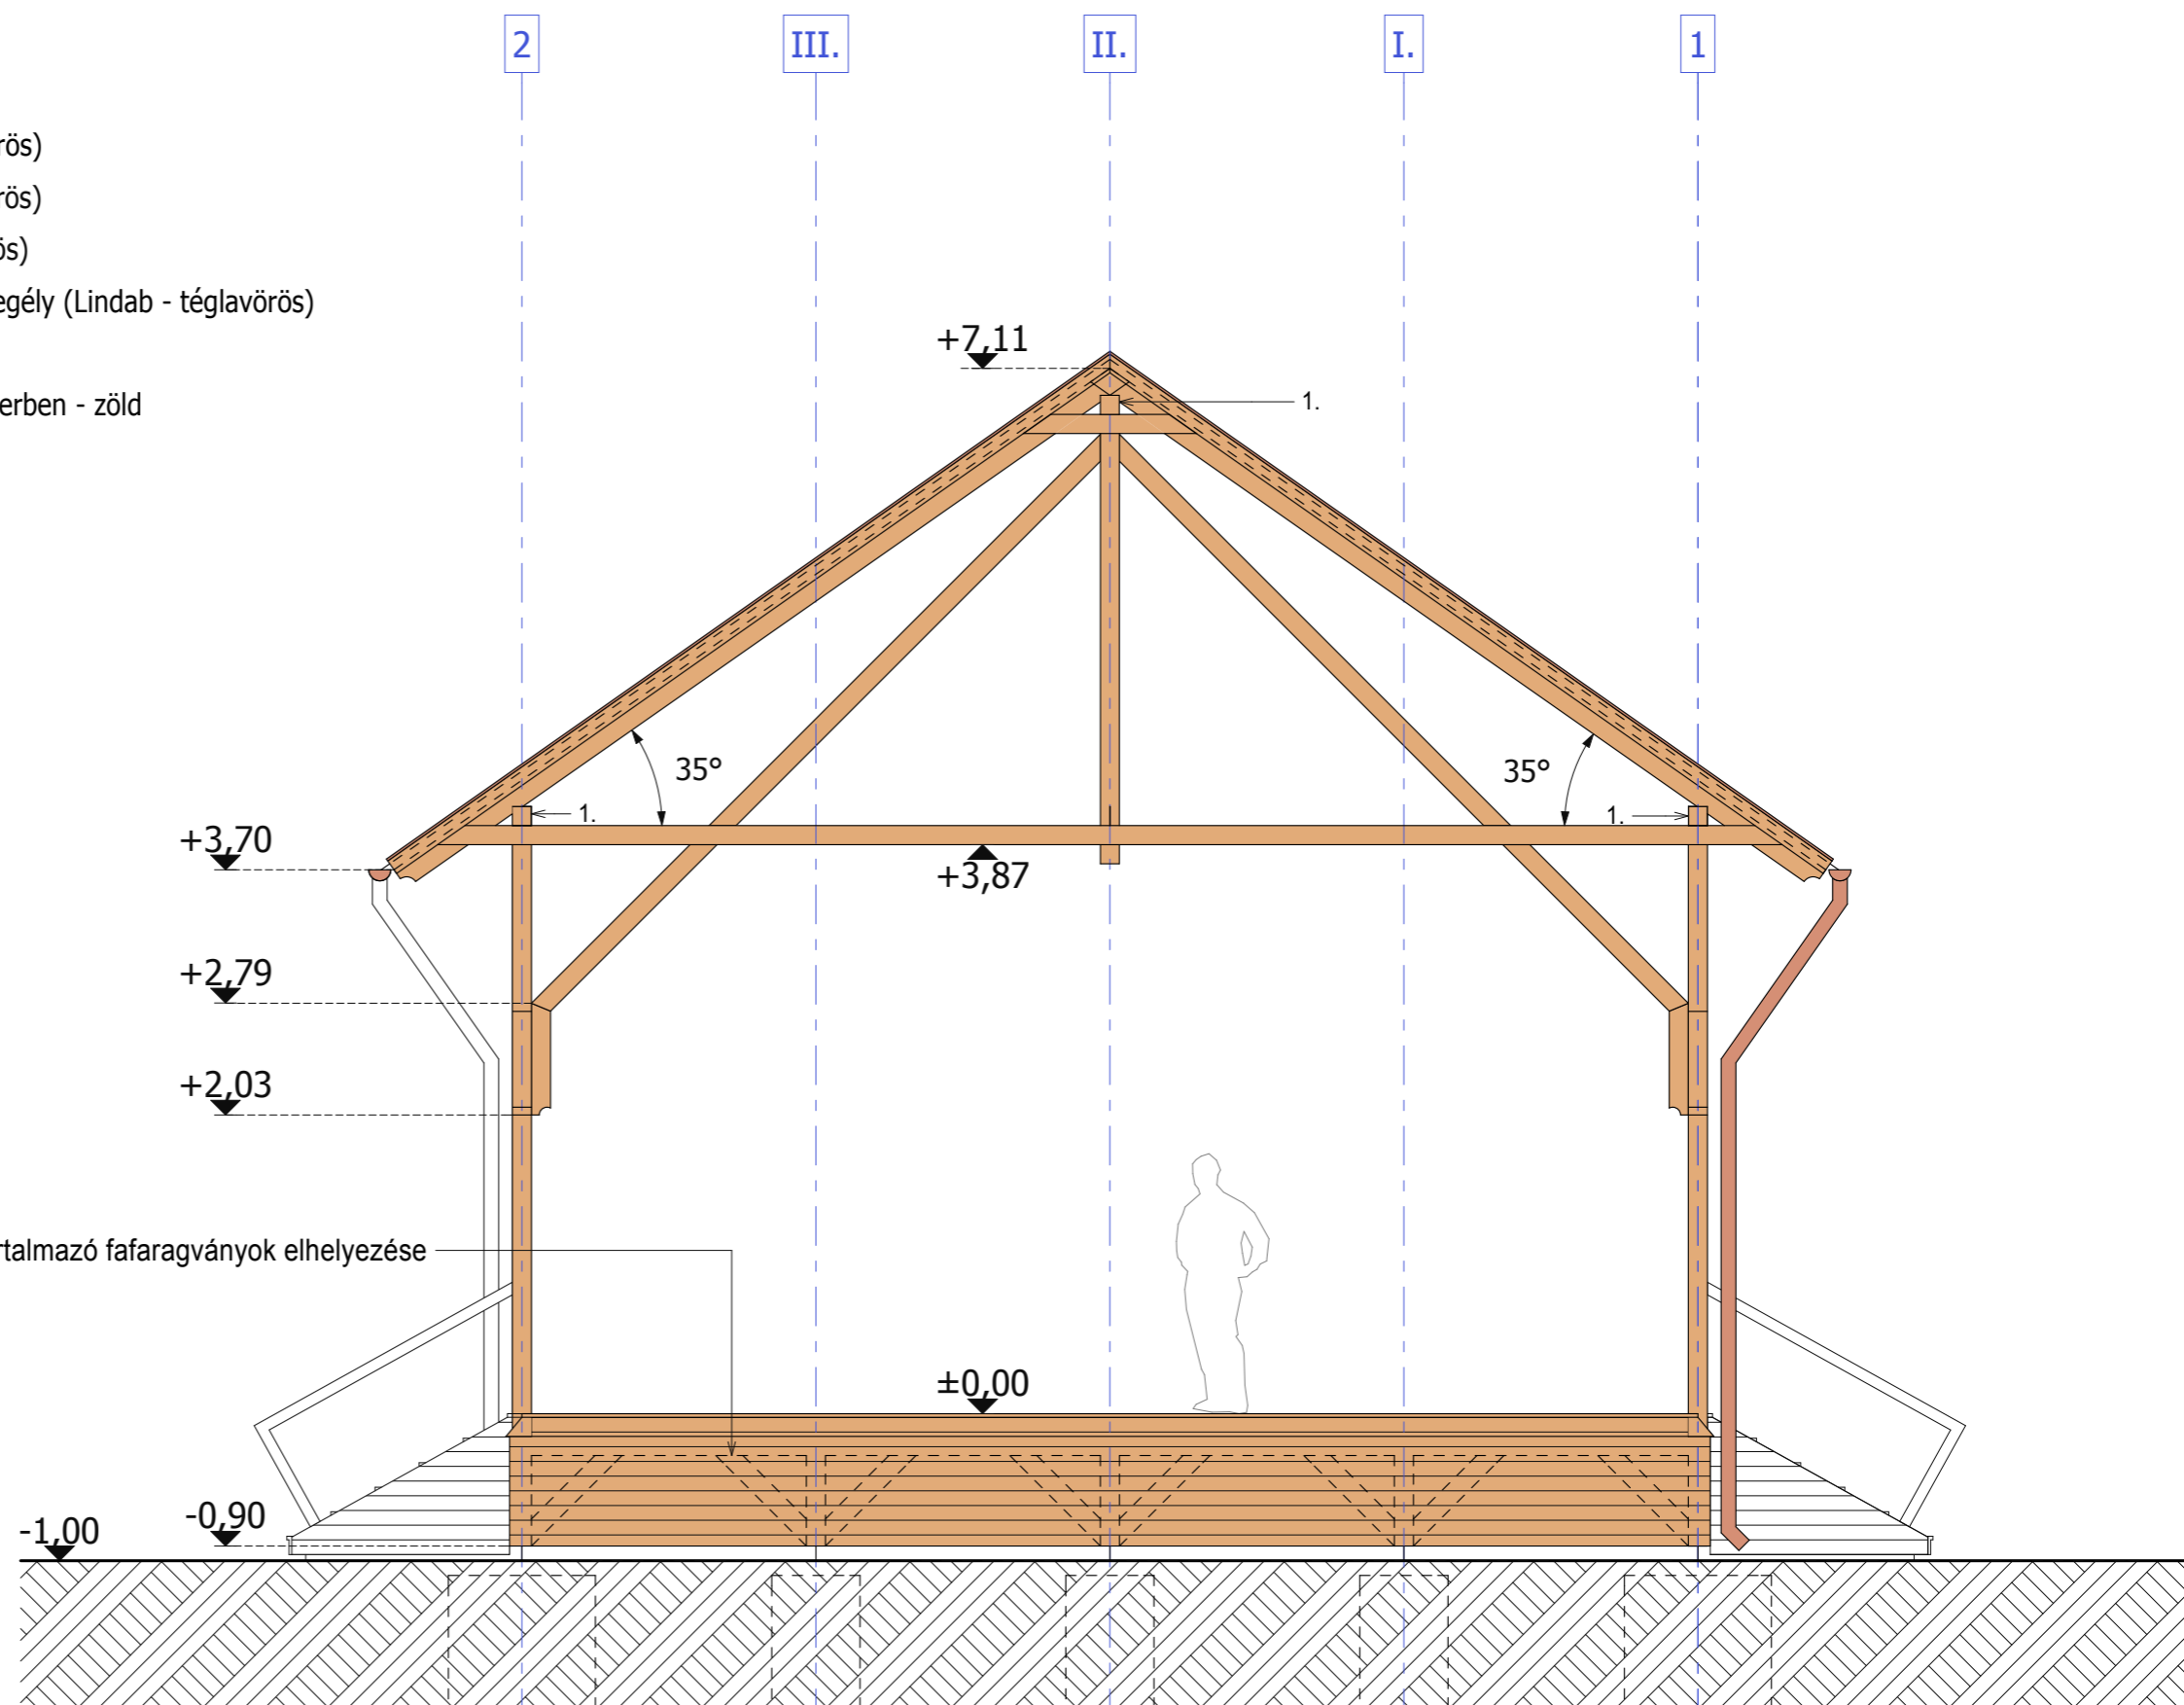

MEGJEGYZÉS: 1.= tematikus faragvány szelemenyégen

RENDEZVÉNYTÉR Szarvaskő, Állomáskert, 173/2 hrsz

Építető: Szarvaskő Község Önkormányzata 3323 Szarvaskő, II. Rákóczi Ferenc út 1.

Építész tervező: Punyi Imre 3323 Szarvaskő, II. Rákóczi Ferenc út 18., TN: É-10-0224, e-mail: egerbau93@gmail.com, tel: 06-20-3281073

M=1:50

ÉPÍTÉSZETI KIVITELEZÉSI TERV

MESE-SZÍN-PAD VÉGHOMLOKZAT

É-5

2018. november