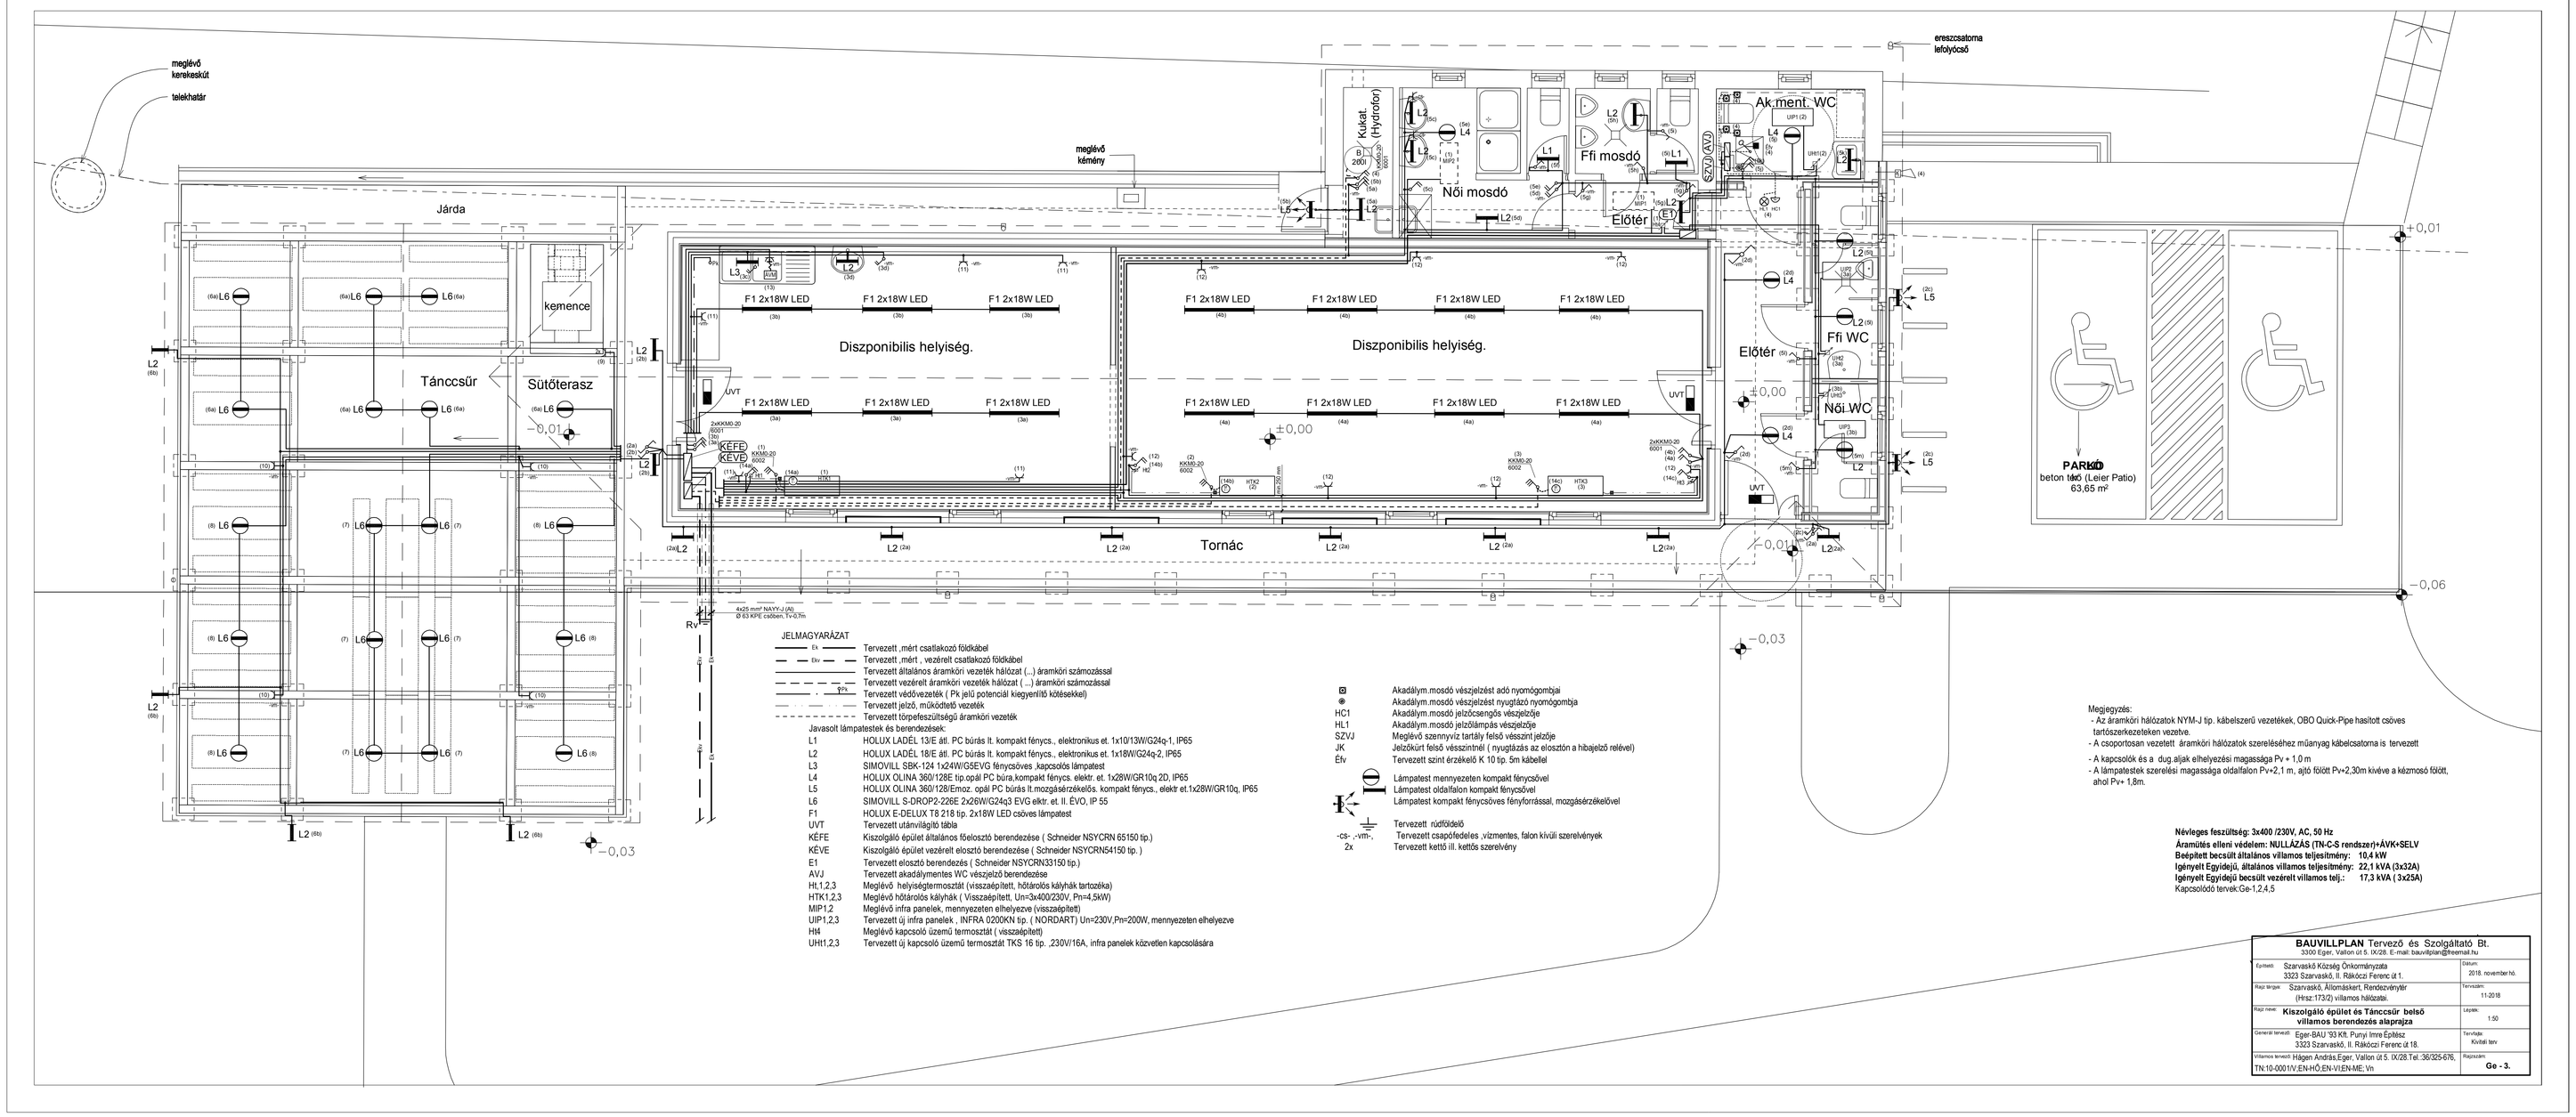
meglévő kerekeskút
telekhatár
Járda
kemence
Tánccsűr
Sütőterasz
Diszponibilis helyiség.
Diszponibilis helyiség.
Tornác
Kukat. (Hydrofor)
Női mosdó
Ffi mosdó
Előtér
Ak.ment. WC
Ffi WC
Női WC
Előtér
meglévő kémény
ereszcsatorna lefolyócső
PARKOLÓ
beton tábla (Lejtő Patio)
63,65 m²
F1 2x18W LED
UVT
KEFE
KÉVE
Rv
JELMAGYARÁZAT
Tervezett ,mért csatlakozó földkábel
Tervezett ,mért , vezérelt csatlakozó földkábel
Tervezett általános áramkörí vezeték hálózat (...) áramkörí számozással
Tervezett vezérelt áramkörí vezeték hálózat (...) áramkörí számozással
Tervezett védővezeték (Pk jelű potenciál kiegyenlítő kötésekkel)
Tervezett jelző, működtető vezeték
Tervezett tűzjelfeszültségű áramkörí vezeték
Javasolt lámpatestek és berendezések:
L1 HOLUX LADÉL 13/E ált. PC búrás lt. kompakt fénycs., elektronikus et. 1x10'13W/G24q-1, IP65
L2 HOLUX LADÉL 18/E ált. PC búrás lt. kompakt fénycs., elektronikus et. 1x18W/G24q-2, IP65
L3 SIMOVILL SBK-124 1x24W/GSEVG fénycsöves ,kapcsolós lámpatest
L4 HOLUX OLINA 360/128E tip.opál PC búra,kompakt fénycs. elektr. et. 1x26W/GR10q 2D, IP65
L5 HOLUX OLINA 360/128/Emoz. opál PC búrás lt.mozgásérzékelős. kompakt fénycs., elektr et.1x28W/GR10q, IP65
L6 SIMOVILL S-DROP2-226E 2x26W/G24q3 EVG elktr. et. II. ÉVO, IP 55
F1 HOLUX E-DELUX T8 218 tip. 2x18W LED csöves lámpatest
UVT Tervezett utánvilágító tábla
KÉFE Kiszolgáló épület általános főelosztó berendezése (Schneider NSYCRN 65150 tip.)
KÉVE Kiszolgáló épület vezérelt elosztó berendezése (Schneider NSYCRN54150 tip.)
E1 Tervezett elosztó berendezés (Schneider NSYCRN33150 tip.)
AVJ Tervezett akadálymentes WC vészjelző berendezése
Ht,1,2,3 Meglévő helyiségtermosztát (visszaépített, hőtároló kályhák tartozéka)
HTK1,2,3 Meglévő hőtároló kályhák (Visszaépített, Un=3x400/230V, Pn=4,5kW)
MIP1,2 Meglévő infra panelek, mennyezeten elhelyezve (visszaépített)
UIP1,2,3 Tervezett új infra panelek , INFRA 0200KN tip. (NORDART) Un=230V,Pn=200W, mennyezeten elhelyezve
HN Meglévő kapcsoló üzemű termosztát (visszaépített)
UH1,2,3 Tervezett új kapcsoló üzemű termosztát TKS 16 tip. ,230V/16A, infra panelek közvetlen kapcsolására
Akadályim.mosdó vészjelzését adó nyomógombjai
Akadályim.mosdó vészjelzését nyugtázó nyomógombja
Akadályim.mosdó jelzőcsengős vészjelzője
Akadályim.mosdó jelzőlámpás vészjelzője
Meglévő szennyvíz tartály felső vészszint jeladója
Jelzőkürt felső vésszintnél (nyugtázás az elosztón a hibajelző relével)
Tervezett szint érzékelő K 10 tip. 5m kábellel
Lámpatest mennyezeten kompakt fénycsővel
Lámpatest oldalfalon kompakt fénycsővel
Lámpatest kompakt fénycsöves fényforrással, mozgásérzékelővel
Tervezett rúdföldelő
Tervezett csapófedeles ,víztemetes, falon kívüli szerelvények
Tervezett kettő ill. kettős szerelvény
Megjegyzés:
- Az áramkörí hálózatok NYM-J tip. kábelszerű vezetékek, OBO Quick-Pipe hasított csöves tartószerkezetekben vezetve.
- A csoportosan vezetett áramkörí hálózatok szereléséhez műanyag kábelcsatorna is tervezett
- A kapcsolók és a dug.aljak elhelyezési magassága Pv + 1,0 m
- A lámpatestek szerelési magassága oldalfalon Pv+2,1 m, ajtó fölött Pv+2,30m kivéve a kézmosó fölött, ahol Pv+ 1,8m.
Névleges feszültség: 3x400 /230V, AC, 50 Hz
Áramütés elleni védelem: NULLÁZÁS (TN-C-S rendszer)+ÁVK+SELV
Beépített becsült általános villamos teljesítmény: 10,4 kW
Igényelt Egyidejű, általános villamos teljesítmény: 22,1 kVA (3x32A)
Igényelt Egyidejű becsült vezérelt villamos telj.: 17,3 kVA (3x25A)
Kapcsolódó tervek:Ge-1,2,4,5
BAUVILLPLAN Tervező és Szolgáltató Bt.
3300 Eger, Vallon út 5. IX/28. E-mail: bauvillplan@freemail.hu
Építtető: Szarvaskő Község Önkormányzata, 3323 Szarvaskő, II. Rákóczi Ferenc út 1.
Dátum: 2018. november hó.
Kiad.tárgya: Szarvaskő, Állomáskert, Rendezvénytér (Hrsz:173/2) villamos hálózata.
Tervszám: 11-2018
Kiad.rend: Kiszolgáló épület és Tánccsűr belső villamos berendezés alaprajza
Lépték: 1:50
Generál tervező: Eger-BAU '93 Kft. Punyi Imre Építész, 3323 Szarvaskő, II. Rákóczi Ferenc út 18.
Tervfajta: Kiviteli terv
Építész tervező: Hágen András,Eger, Vallon út 5. IX/28.Tel.:36/325-676, TN-10-000:IV.ÉNHÖ,ÉN-V/ÉN-ME:Vm
Rajzszám: Ge - 3.