


Fogyasztói csoport		KÉFFE jelű főelosztó									
Leágazás száma	I.	II.	1.	2.	3.	4.	5.	6.	7.	8.	9.
Leágazás megnevezése	Betáplálás	Védő potenciál kiegyenlítés Tűlfeszültség korl., fesz.jelzés	E1 jelű elosztó csatlakozás	Közlekedő külső világítás	Diszponibilis helyis. világ.	Diszponibilis helyis. világ.	Vízcs csoport világítás	Táncsűrű és külső világítás 1	Táncsűrű világítás 2	Táncsűrű világítás 3	Táncsűrű dug. alj. 1
Leágazás teljesítménye	10,376 kW/11,1 kVA		1,050 kW	0,274 kW	0,216 kW	0,360 kW	0,256 kW	0,436 kW	0,312 kW	0,312 kW	2,000 kW
Vezeték típusa	NAYY-J(A) RE	H07V-K/zöld-sárga	NYM-J (Cu)	NYM-J (Cu)	NYM-J (Cu)	NYM-J (Cu)	NYM-J (Cu)	NYM-J (Cu)	NYM-J (Cu)	NYM-J (Cu)	NYM-J (Cu)
Vezeték keresztmetszet	4x25 mm <sup>2</sup>	16 mm <sup>2</sup>	3x4 mm <sup>2</sup>	3x1,5 mm <sup>2</sup>	5x1,5 mm <sup>2</sup>	5x1,5 mm <sup>2</sup>	3x1,5 mm <sup>2</sup>	3x1,5 mm <sup>2</sup>	3x1,5 mm <sup>2</sup>	3x1,5 mm <sup>2</sup>	3x2,5 mm <sup>2</sup>
Védőcső	Ø 63 KPE	MÜ-II. Ø16	QuickPipe Ø16	QuickPipe Ø16	QuickPipe Ø16	QuickPipe Ø16	QuickPipe Ø16	QuickPipe Ø16	QuickPipe Ø16	QuickPipe Ø16	QuickPipe Ø16
Megjegyzés	RE jelű elosztóból										

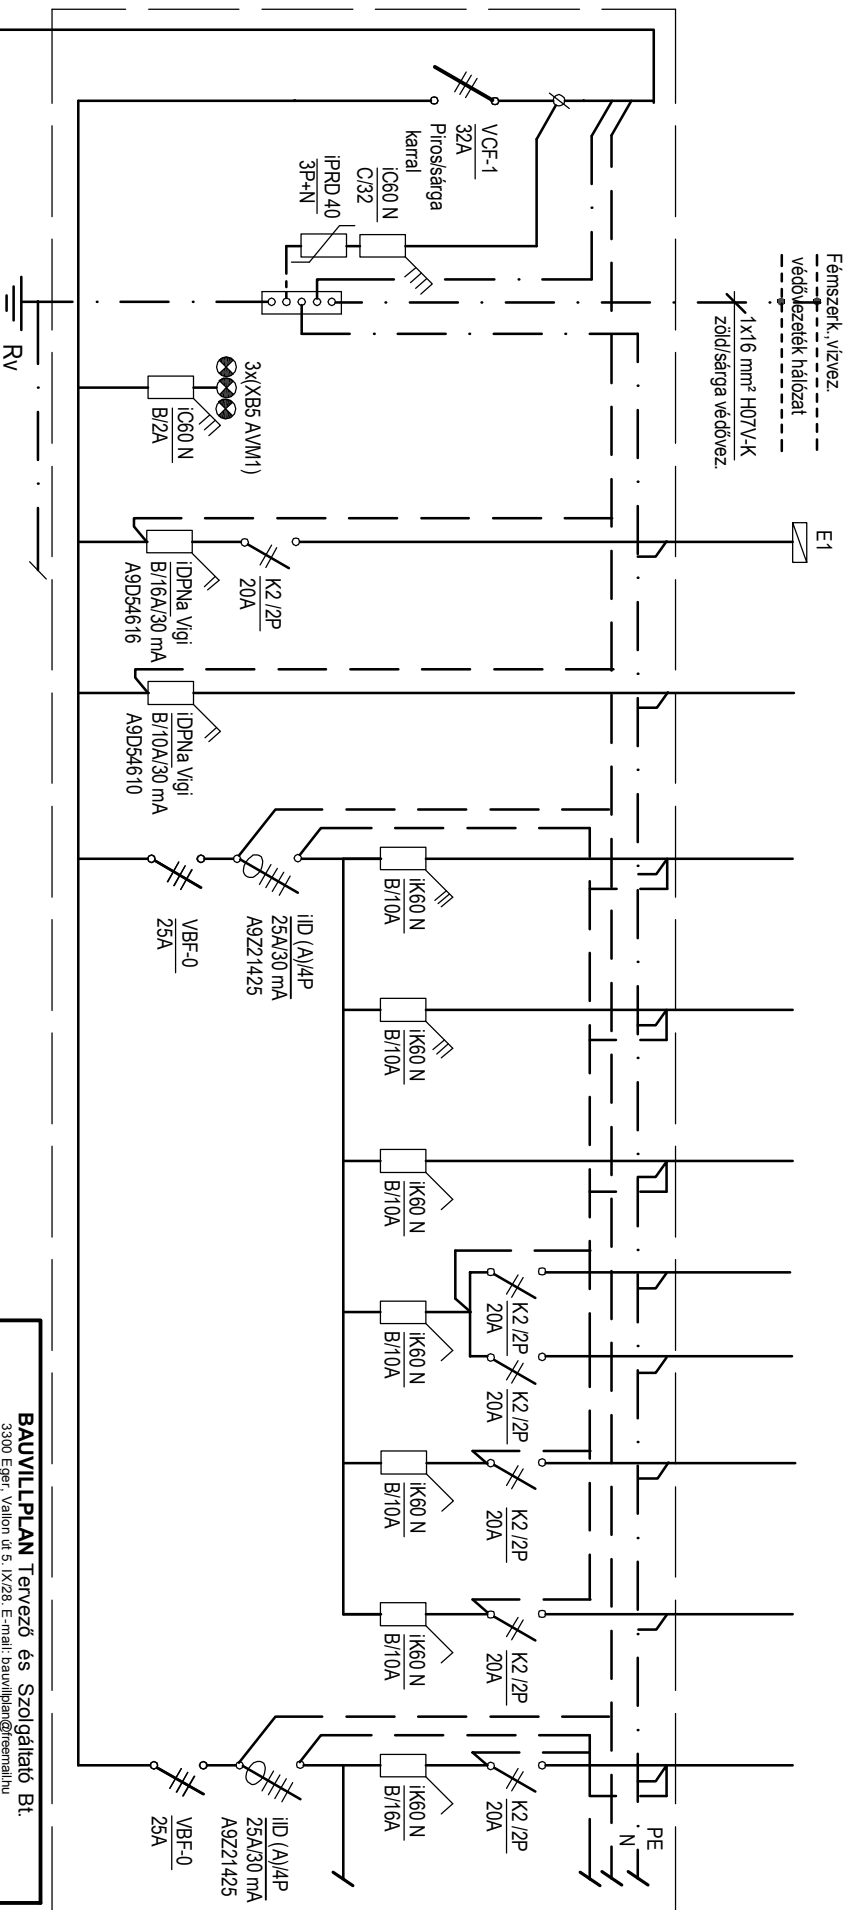

**Megjegyzés:**

- A jelen tervéken szerepelő elosztó berendezéseket az MSZ EN 61439-1,2:2010 szabvány "Ellenőrzött elosztó berendezésekre" vonatkozó kritériumainak teljes mértékben megfelelően kell elkészíteni.

**Névleges feszültség: 3x400 /230V, AC, 50 Hz**

**Aramútes elleni védelem: NULLÁZÁS (TN-C-S rendszer)+ÁVK+SELV**

**Beépített becsült villamos teljesítmény: 25,3 kW**

**Egyidejű, becsült villamos teljesítmény: 22,1 kVA (3x32A)**

**Kapcsolódó tervek: Ge-1,2,3,4/1 - 4/5, 5**

BAUVILLPLAN Tervező és Szolgáltató Bt		Dátum:	
3300 Eger, Vajon út 5. IX/28. E-mail: bauvillplan@freemail.hu		2018. november 18.	
Egyszerű: Szarvaskő Község Önkormányzata		Tervező:	
3323 Szarvaskő, II. Rákóczi Ferenc út 1.		11. 2018	
Fűtő tápca Szarvaskő Állomáskert Rendezvényter		Lépték:	
(Hrsz.173/2) villamos hálózati		1:10	
<b>Rész neve</b> Kiszolgáló épület főelosztók (KÉFFE,KÉVE) és elosztók (E1,AVJ,SZVJ) biztosítási és összeáll. terv			
Gyártó/tervező: Eger-BAU 93 Kft. Pulyi Imre Építész		Tervező:	
3323 Szarvaskő, II. Rákóczi Ferenc út 18.		Kivitelező:	
Villamos tervező: Hágán András,Eger, Vajon út 5. IX/28. Tel.:30325-076.		Rajzszám:	
TN:10-0001/IV,EN-HÖ,EN-VI,EN-ME, Vn		<b>Ge - 4.</b>	